

Дизайн - проект

Квартира по адресу: г. Алматы, ЖК "Мирас парк"

Чертежи 8 листов


Эскизы 8 листов

Заказчик: Иванов И. И.

Дизайнер: ТОО "Art House KZ"

Алматы 2020

Обмерочный чертеж

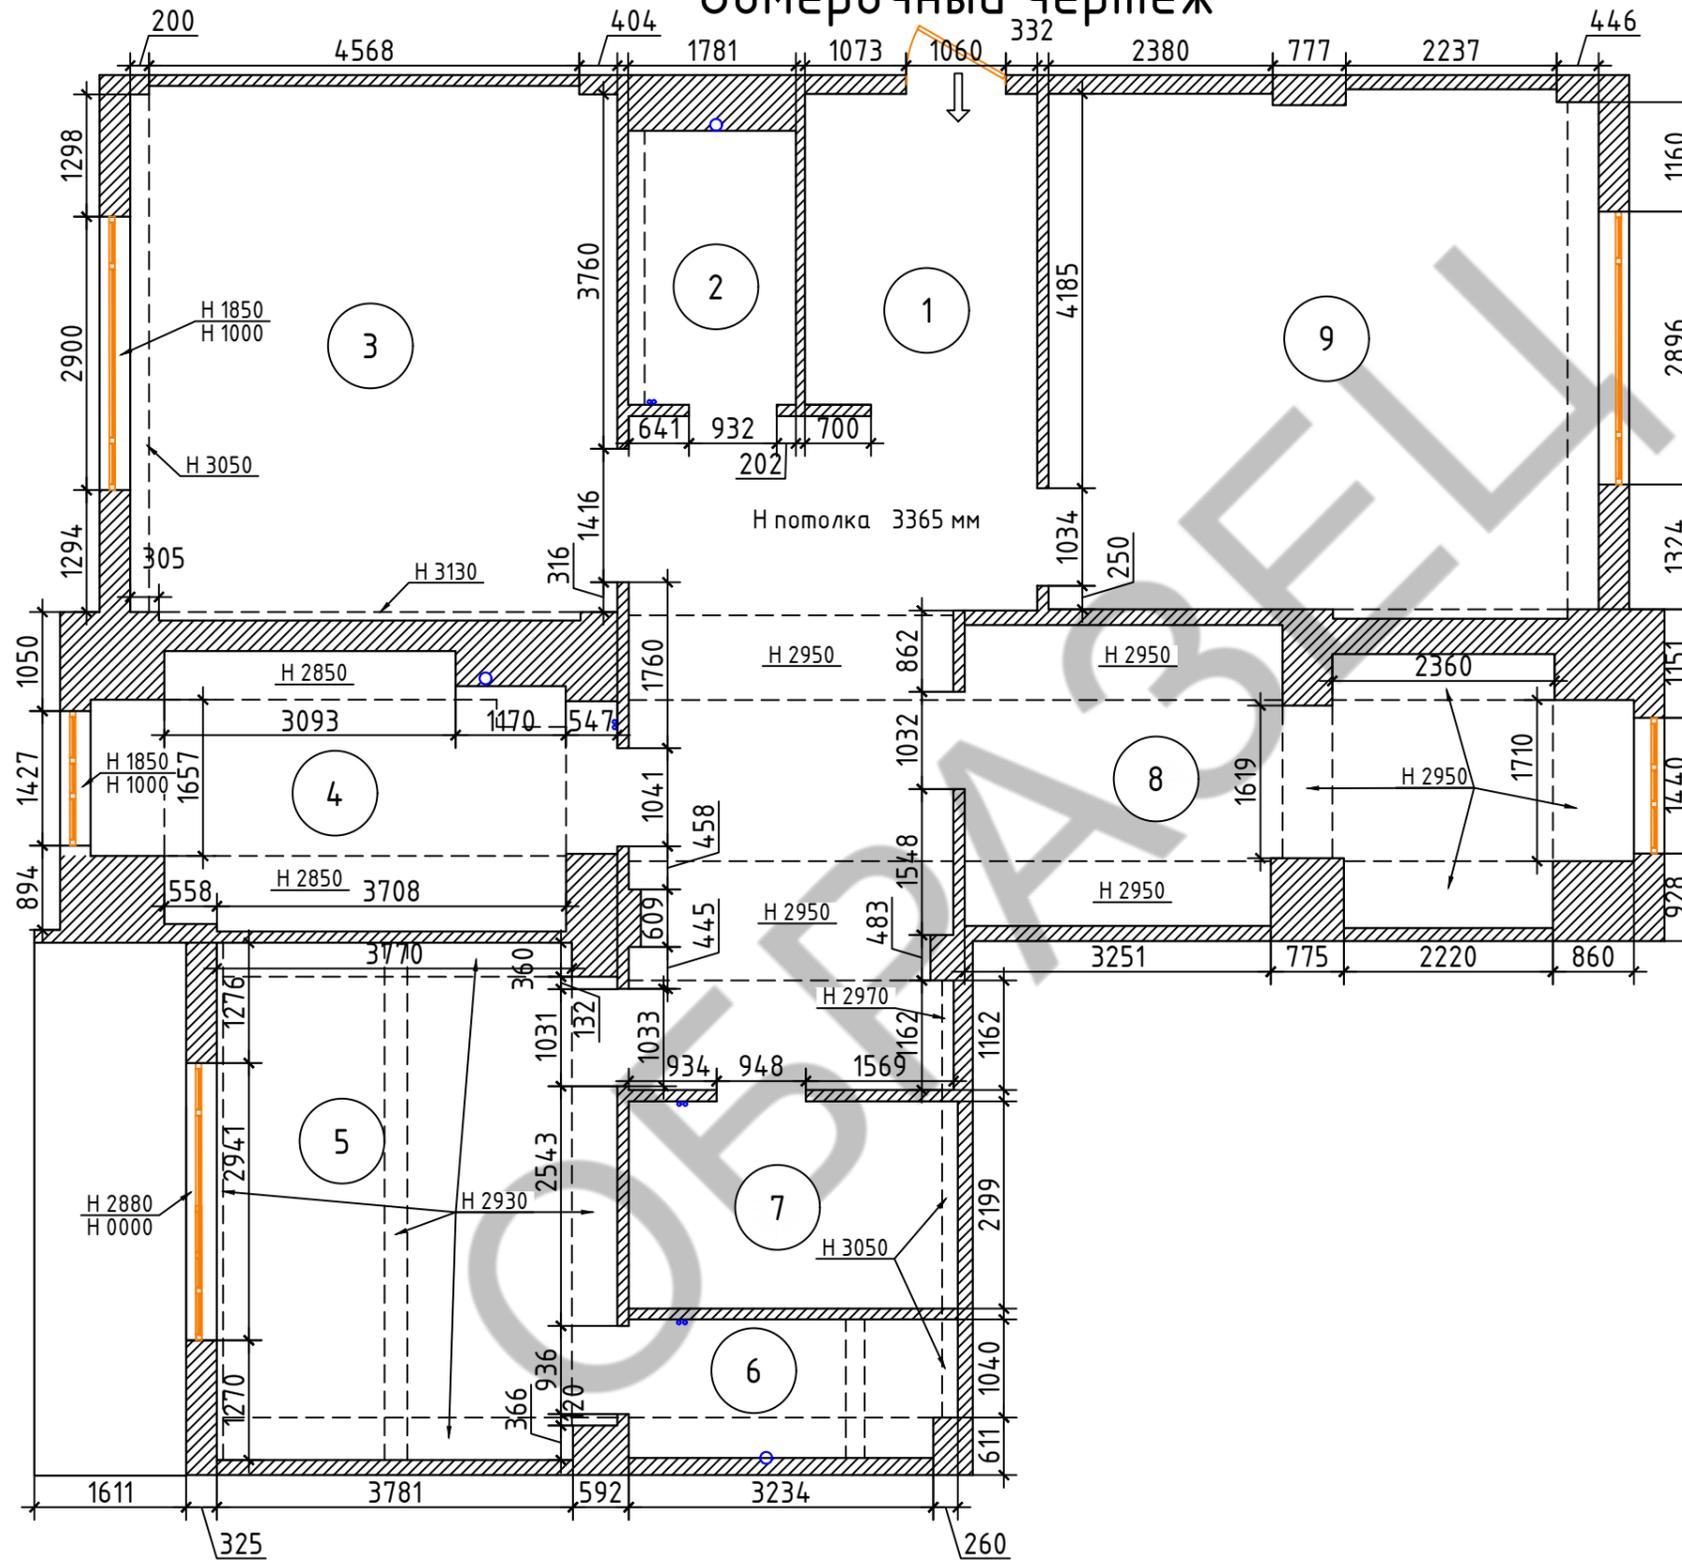


Экспликация помещений

Номер помещения	Наименование	Площадь, м ²
1	Прихожая	34,6
2	Санузел гостевой	5,2
3	Гостиная	29,2
4	Кухня	14,4
5	Спальня основная	23,0
6	Санузел основной	5,0
7	Постирочная	7,7
8	Детская	19,7
9	Спальня гостевая	32,2
	Итого	138,8

ТОО "Art House KZ"				Дизайнерское решение квартиры			Договор № 12345-6		
						Марка	Лист	Листов	
				Обмерочный чертеж			АИ	1	8
							Масштаб 1:75		


Монтаж - демонтаж

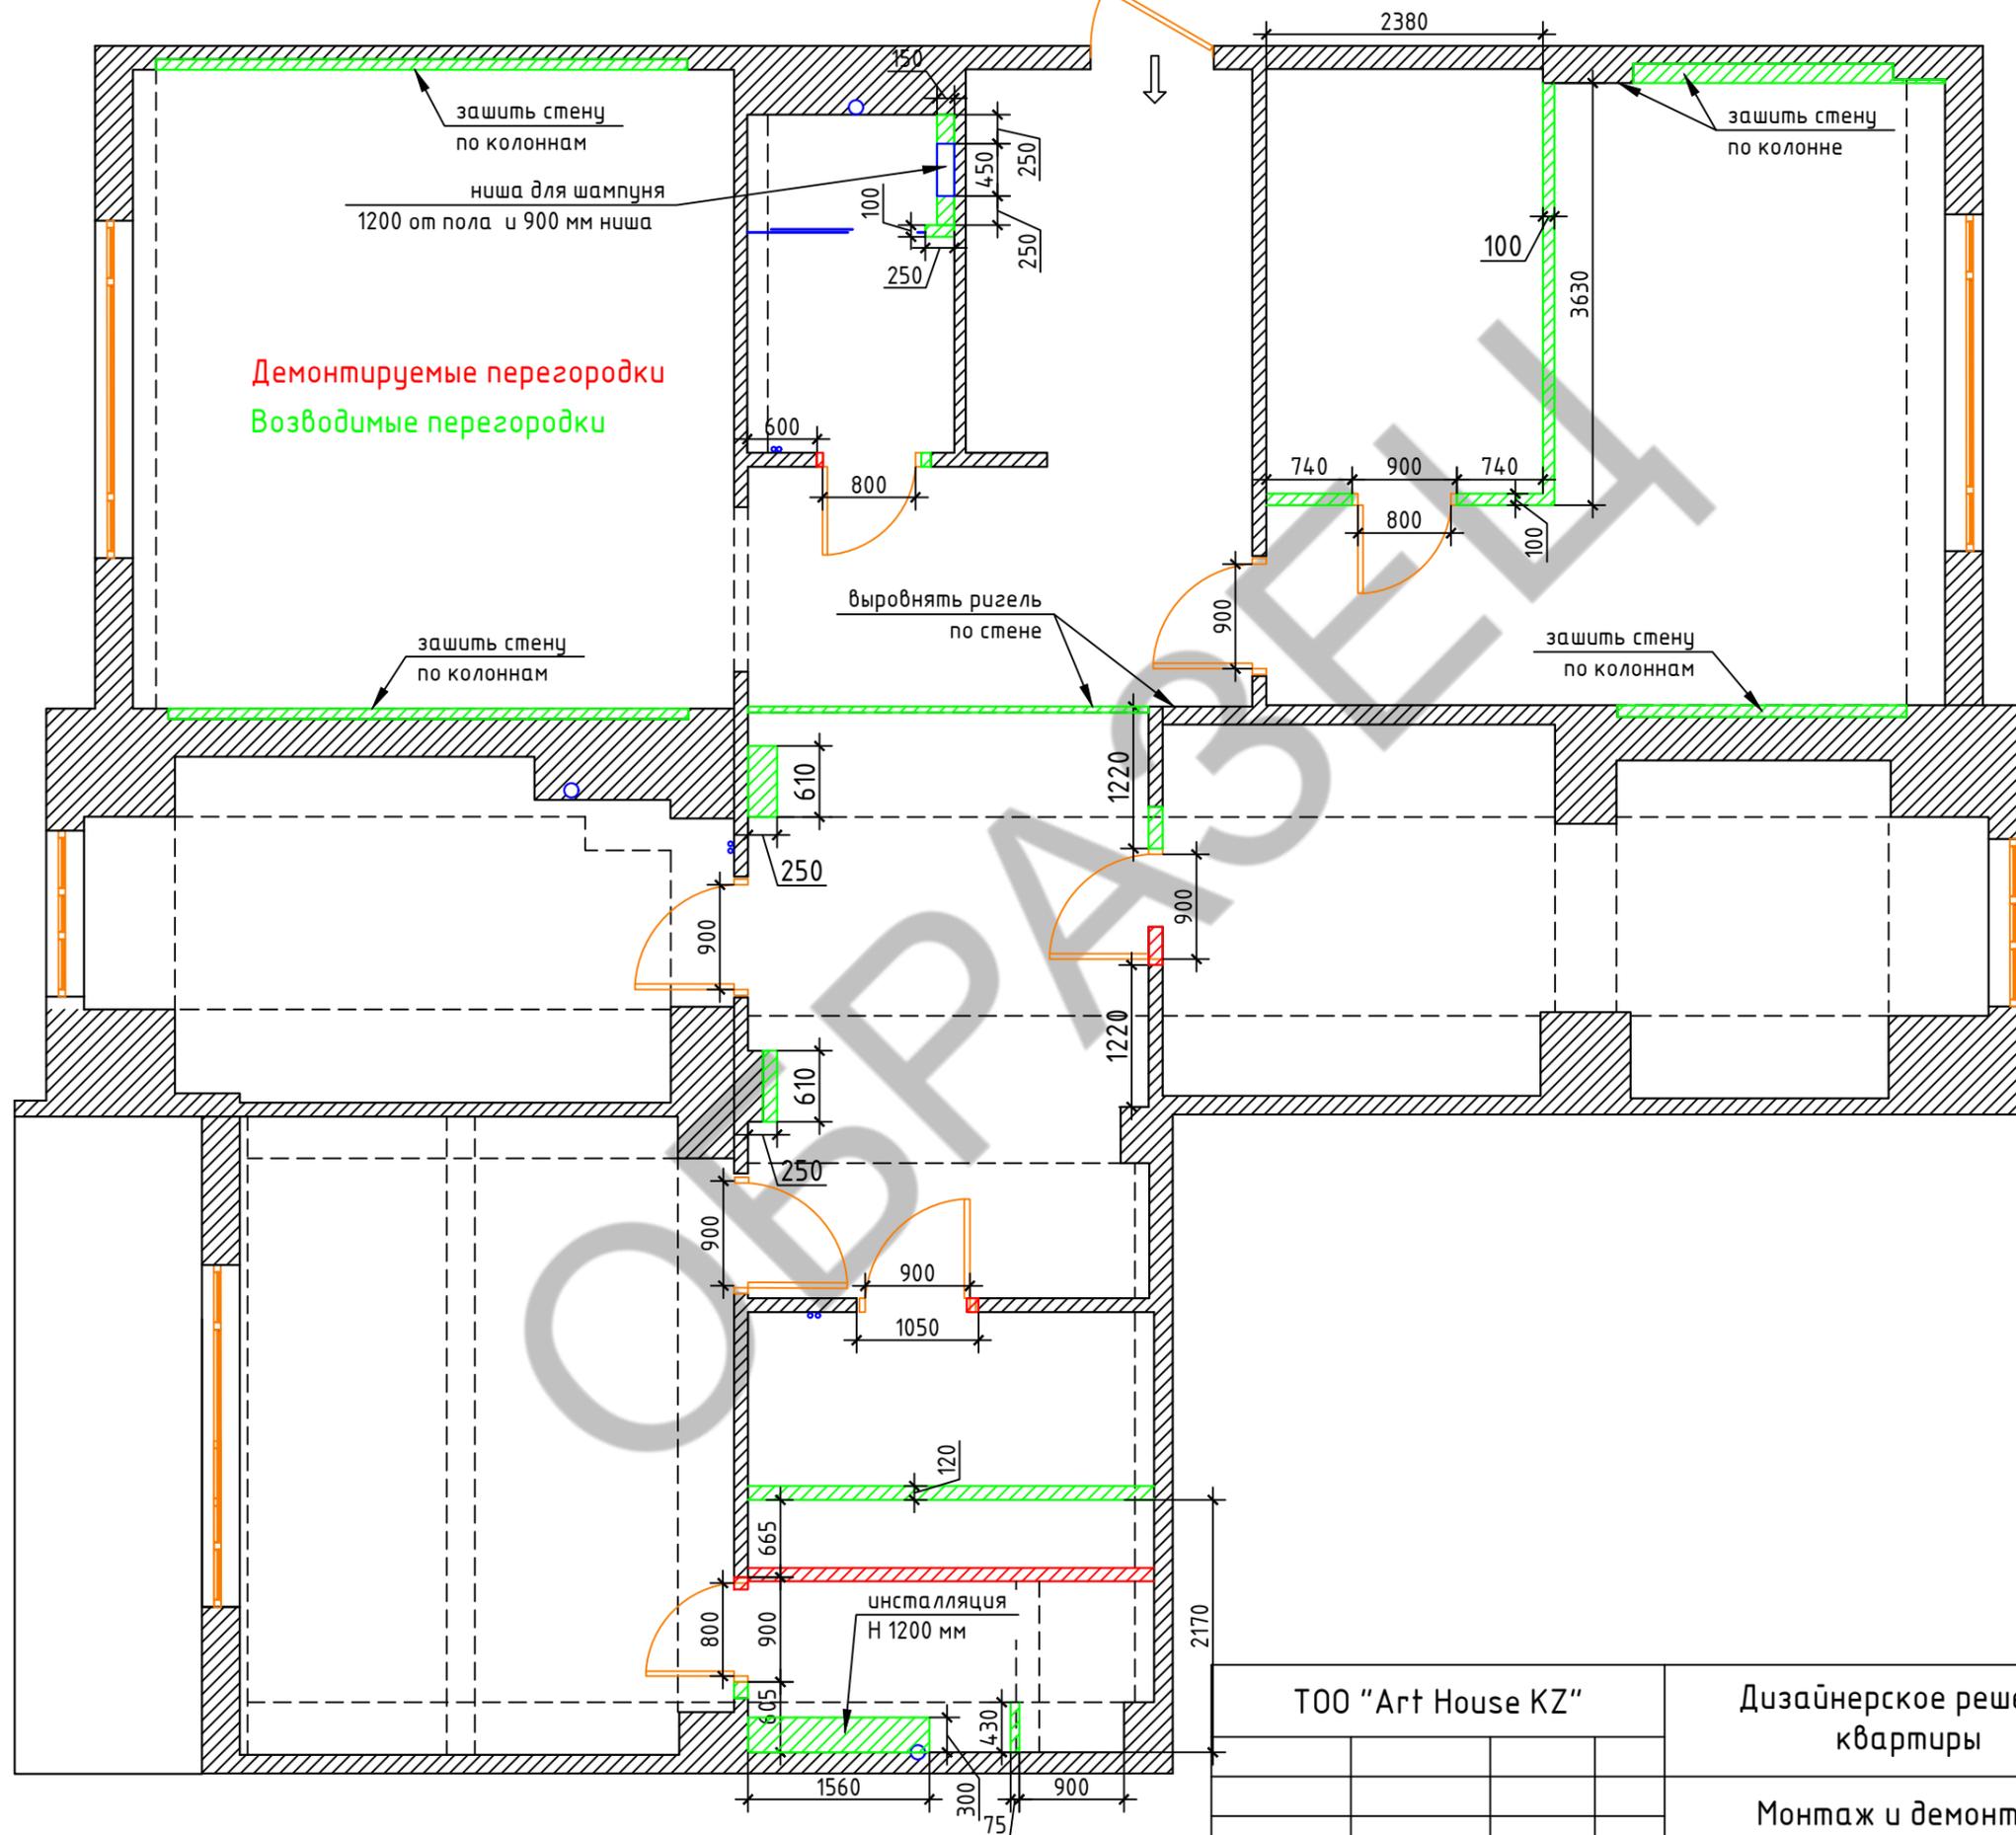

Демонтируемые перегородки
 Возводимые перегородки


ТОО "Art House KZ"		Дизайнерское решение квартиры		Договор № 12345-6	
		Марка	Лист	Листов	
		АИ	2	8	
Монтаж и демонтаж межкомнатных перегородок				Масштаб 1:60	

Расстановка мебели

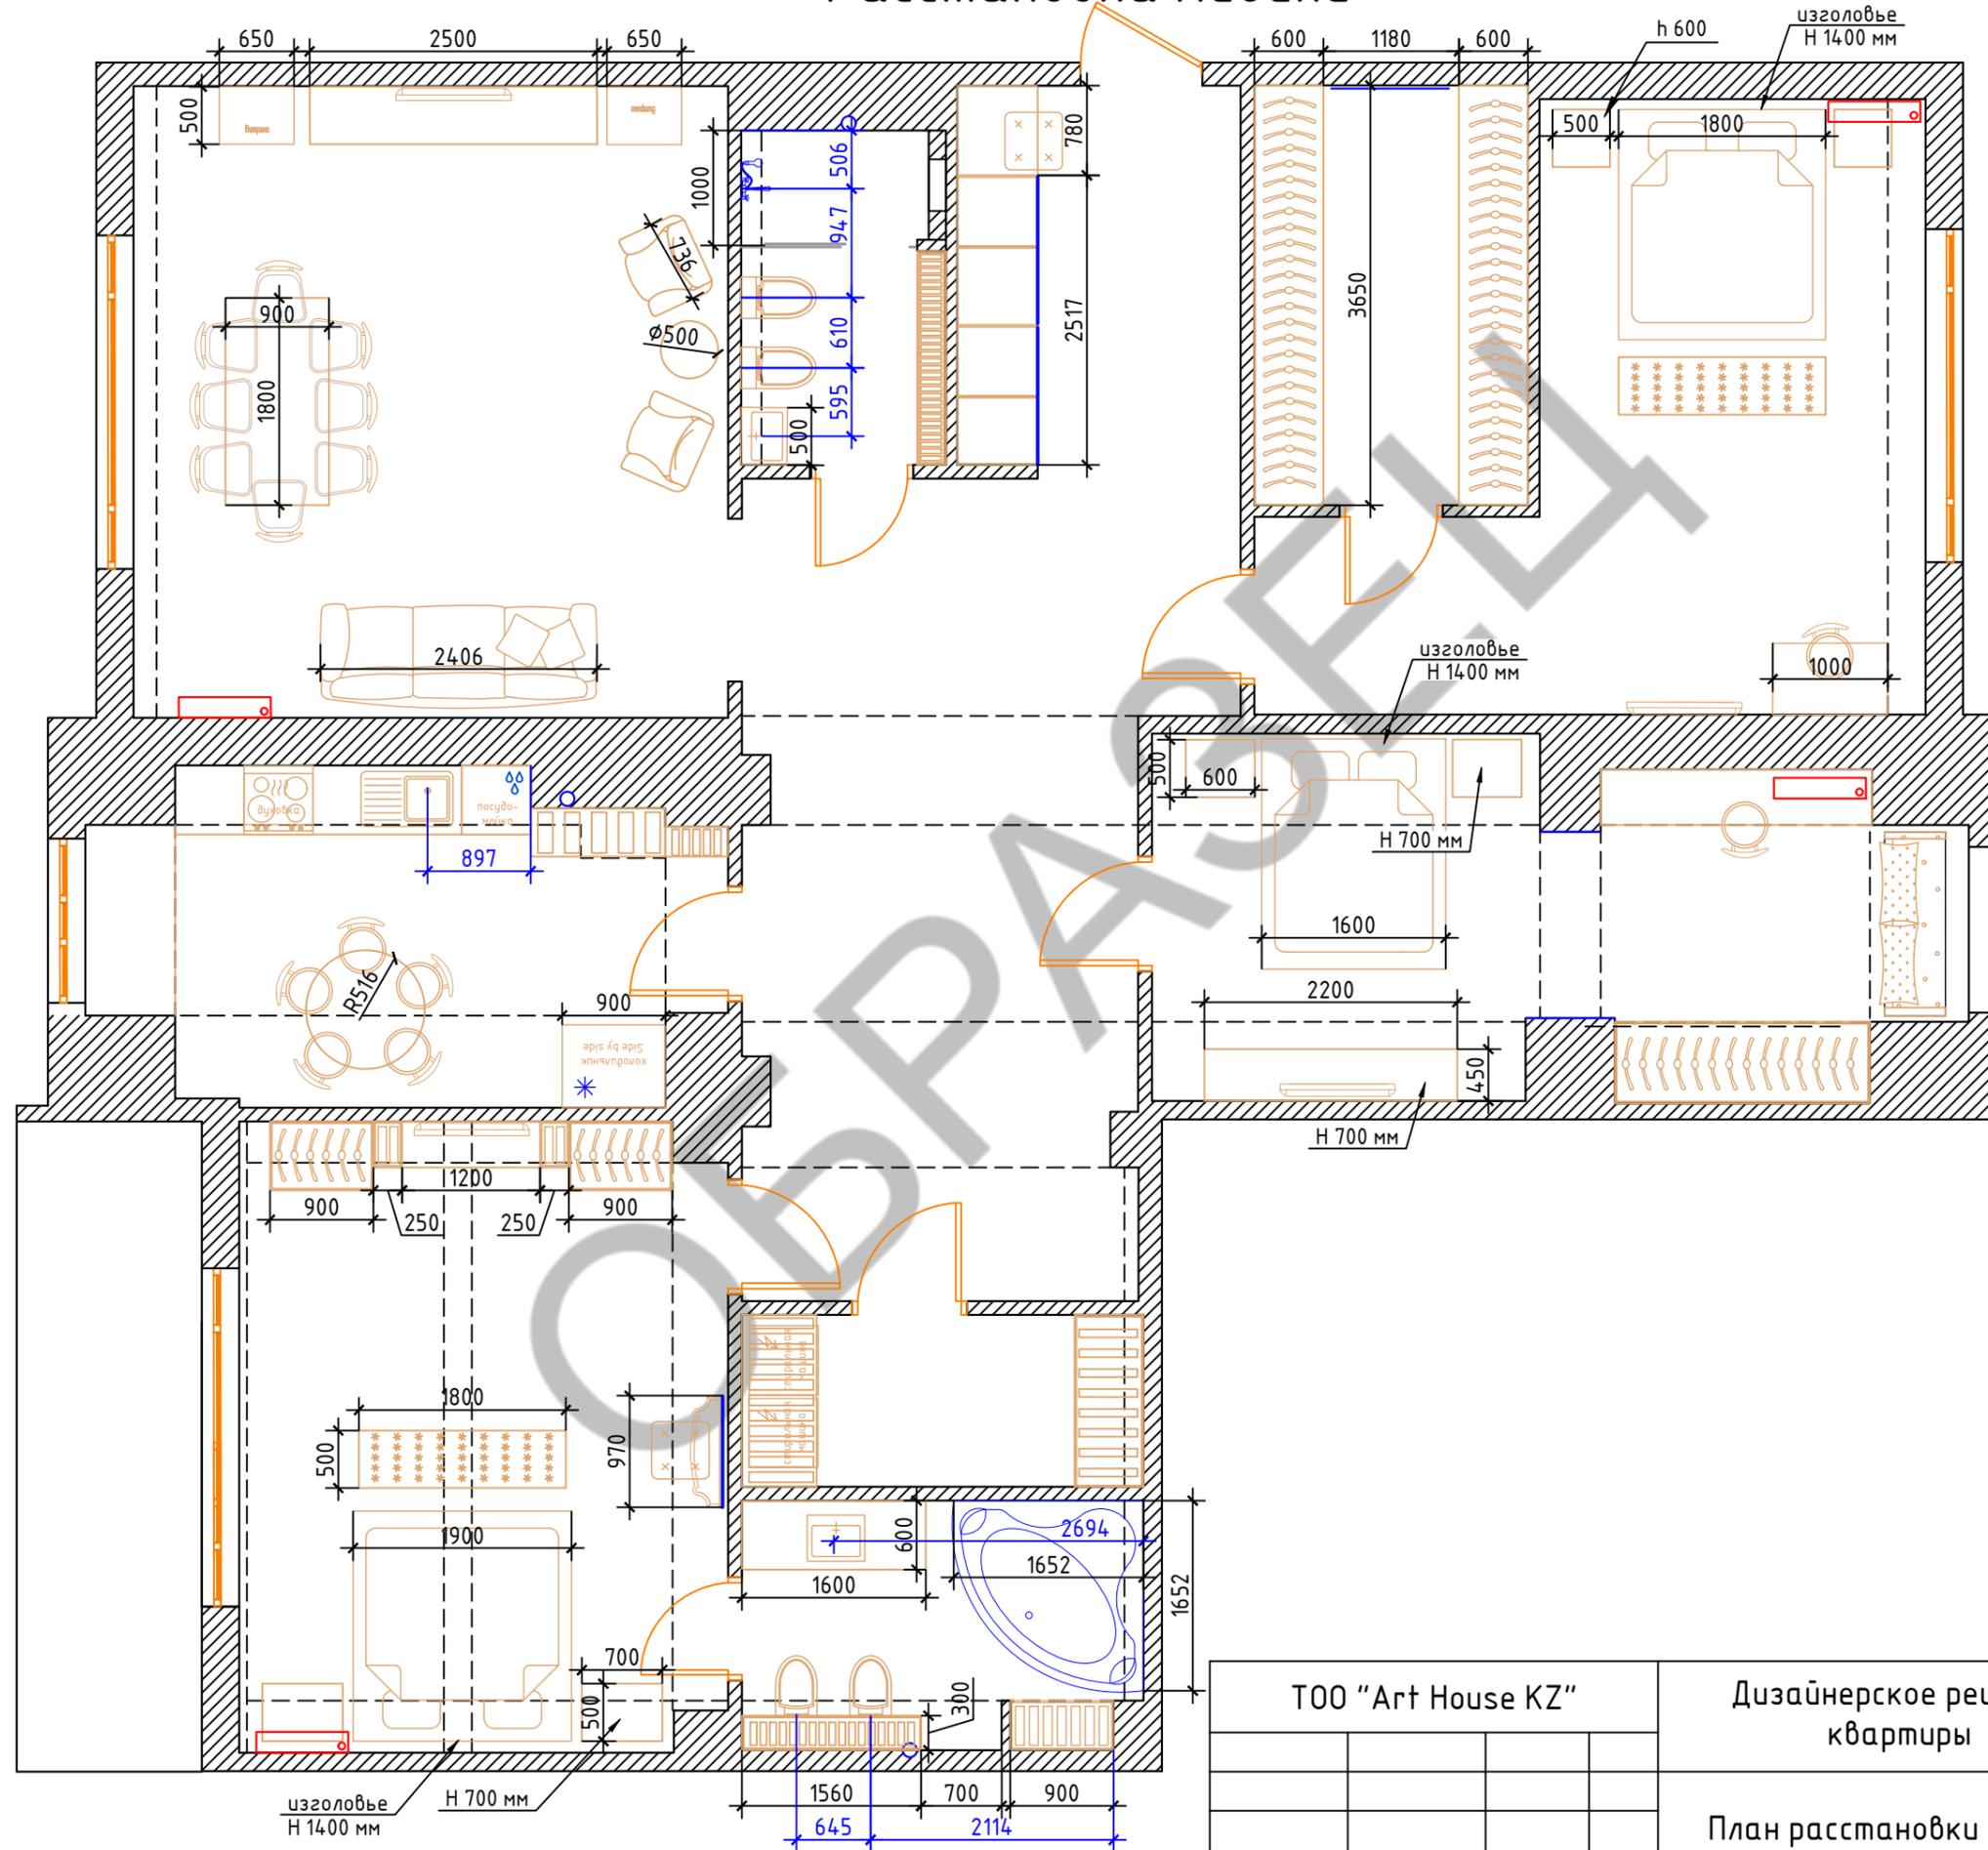

ТОО "Art House KZ"	Дизайнерское решение квартиры		Договор № 12345-6		
			Марка	Лист	Листов
			АИ	3	8
План расстановки мебели			Масштаб 1:60		

План напольных покрытий

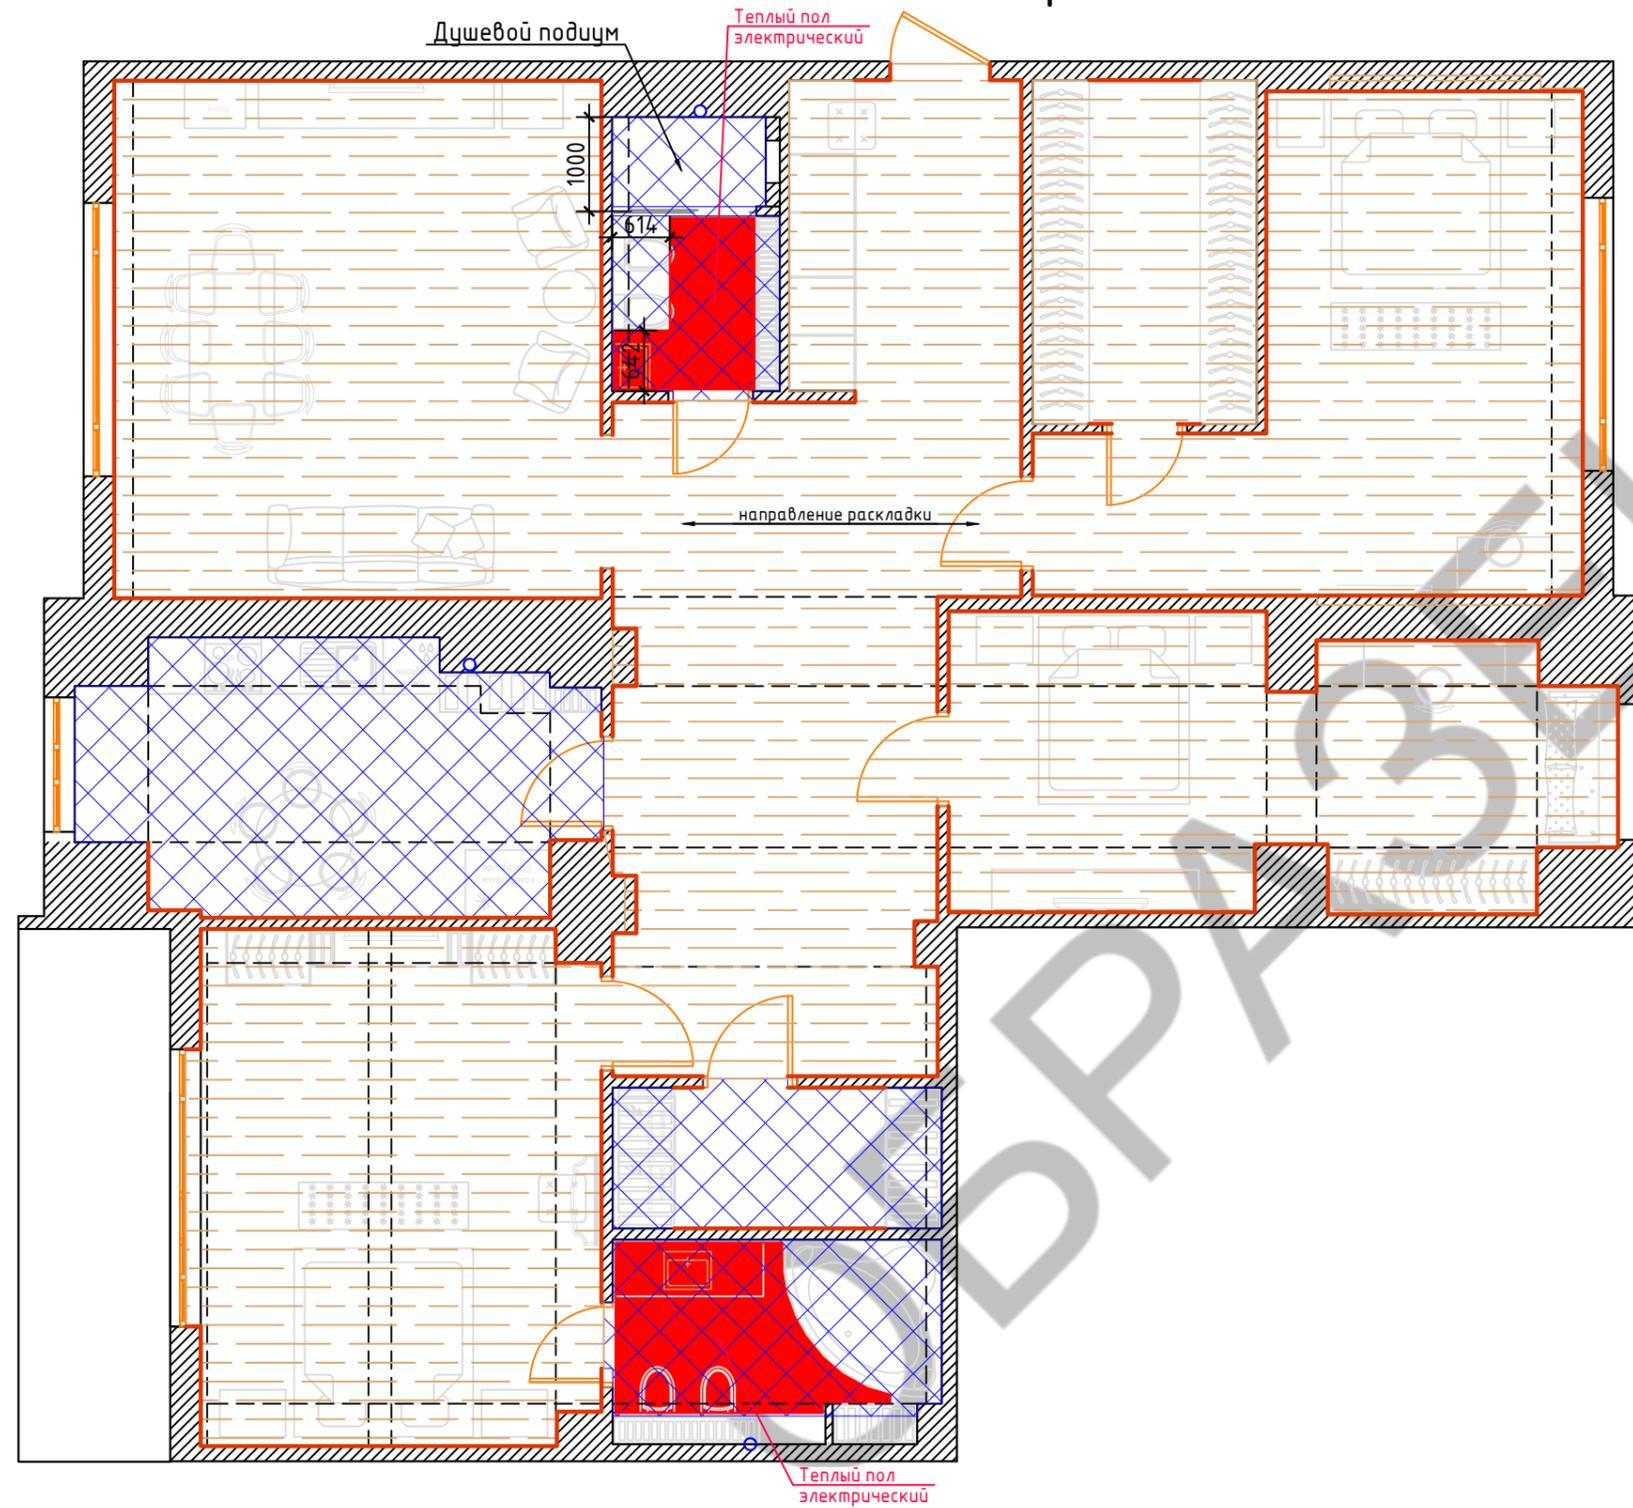

Отделочные материалы

Наименование и обозначение материала	Название коллекции/тип/артикул	Кол-во
Ламинат		139 м ²
Керамическая плитка в санузле гостевом	Atlas Concorde, Marvel Noir St.Laurent 600x600 Lappato	5,6 м ²
Керамическая плитка в кухне	Под ламинат	14,5 м ²
Керамическая плитка в санузле основном	Atlas Concorde, Marvel Noir St.Laurent 600x600 Lappato	6,6 м ²
Керамическая плитка в постирочной	Тёмно-серый керамогранит под мрамор	5,3 м ²
Плинтус	высота 100 мм	112 п/м

Электрические теплые полы

Наименование и обозначение материала	Кол-во
Теплый пол в санузле гостевом	2,0 м ²
Теплый пол в санузле родительском	3,8 м ²


Примечания:

1. За отметку уровня чистового пола принята отметка +0,00
2. Площадь напольных покрытий указана без учета на резку и бой.
3. Указанное обозначение напольных покрытий является условным. Раскладку напольных покрытий выполнить учитывая размеры приобретенных материалов.
4. Стыковка напольного плинтуса под 45°.
5. Теплые полы обозначены условно. При укладке следовать инструкции производителя.
6. Расположение теплого пола уточнить перед укладкой, т.к. расчетные значения могут незначительно отличаться от фактических.
7. Место стыковки напольных покрытий располагать под дверным полотном.

ТОО "Art House KZ"				Дизайнерское решение квартиры			Договор № 12345-6		
						Марка	Лист	Листов	
				План напольных покрытий			АИ	5	8
Масштаб 1:75									

План отделки по стенам


Отделочные материалы

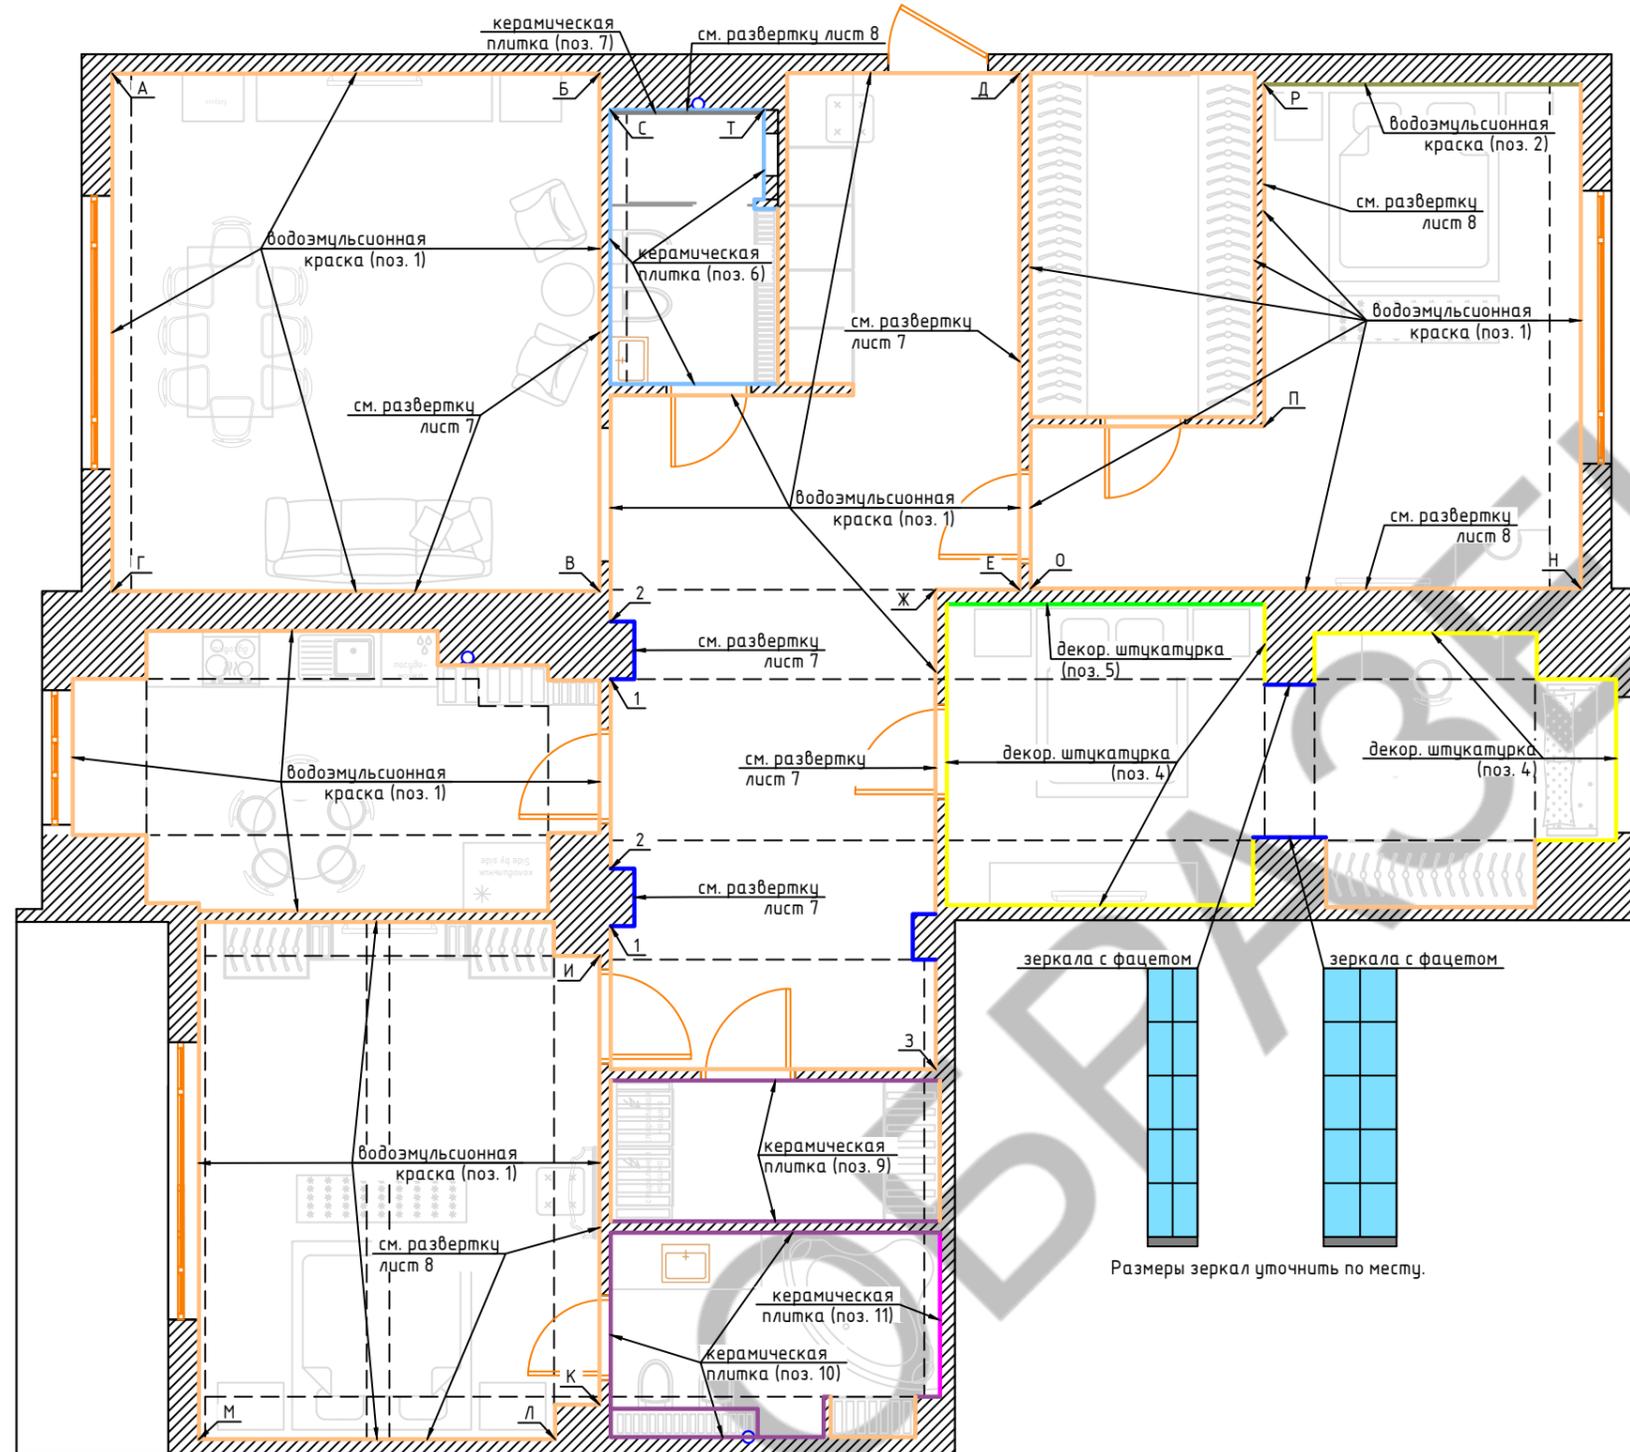

Поз.	Наименование и обозначение материала	Название коллекции/тип/артикул	Кол-во
1	Водоэмульсионная краска — цвет:		372 м ²
2	Водоэмульсионная краска — цвет:		16 м ²
3	Водоэмульсионная краска — цвет: 60RR07/002		3 м ²
4	Декор. штукатурка / обои под декор. штукатурку —		44 м ²
5	Декор. штукатурка / обои под декор. штукатурку —		11 м ²
6	Керамическая плитка —	ARTE Ceramica, CARILLA WHITE, 748x298	24 м ²
7	Керамическая плитка —	ARTE Ceramica, CARILLA WHITE STR, 748x298	2 м ²
8	Декоративная вставка	ARTE Ceramica, Декор. вставка SENZA GOLD, 748x23	15 п/м
9	Керамическая плитка —	Atlas Concorde, Marvel Calacatta	21 м ²
10	Керамическая плитка —	Atlas Concorde, Marvel Calacatta	28 м ²
11	Керамическая плитка —	Atlas Concorde, MarvelEdge 251x290 GrisCalacatta GoldHex 9EHG R декор	6 м ²

Примечания:





1. Водоэмульсионная краска – матовая, колеровка Dulux.
2. При колеровке водоэмульсии сделать пробные выкрасы, для уточнения цвета. При необходимости корректировать цвет.
3. Площадь керамической плитки указана с учетом дверных проемов, но без учета на резку и бой.
4. При стыковке наружных углов керамической плитки выполнить зарезку плитки под 45°.

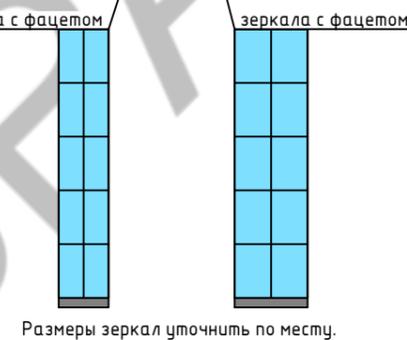

ТОО "Art House KZ"				Дизайнерское решение квартиры			Договор № 12345-6		
						Марка	Лист	Листов	
						АИ	6	8	
						Масштаб 1:75			

Развертки по стенам

Гостиная

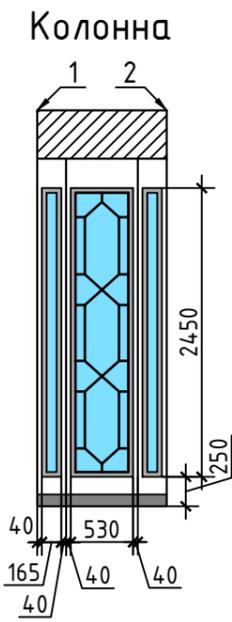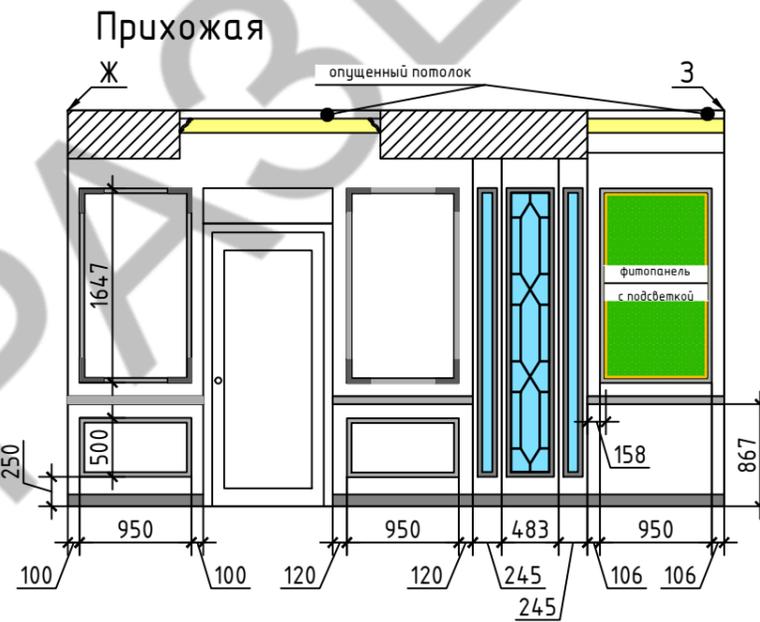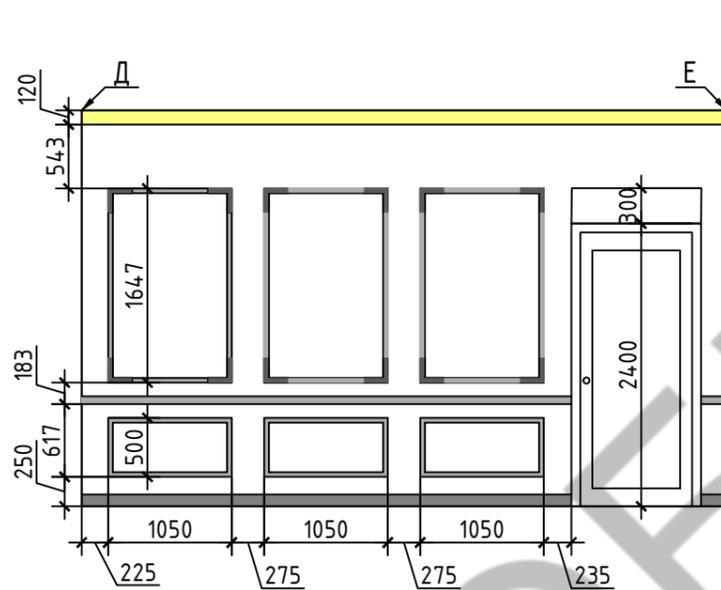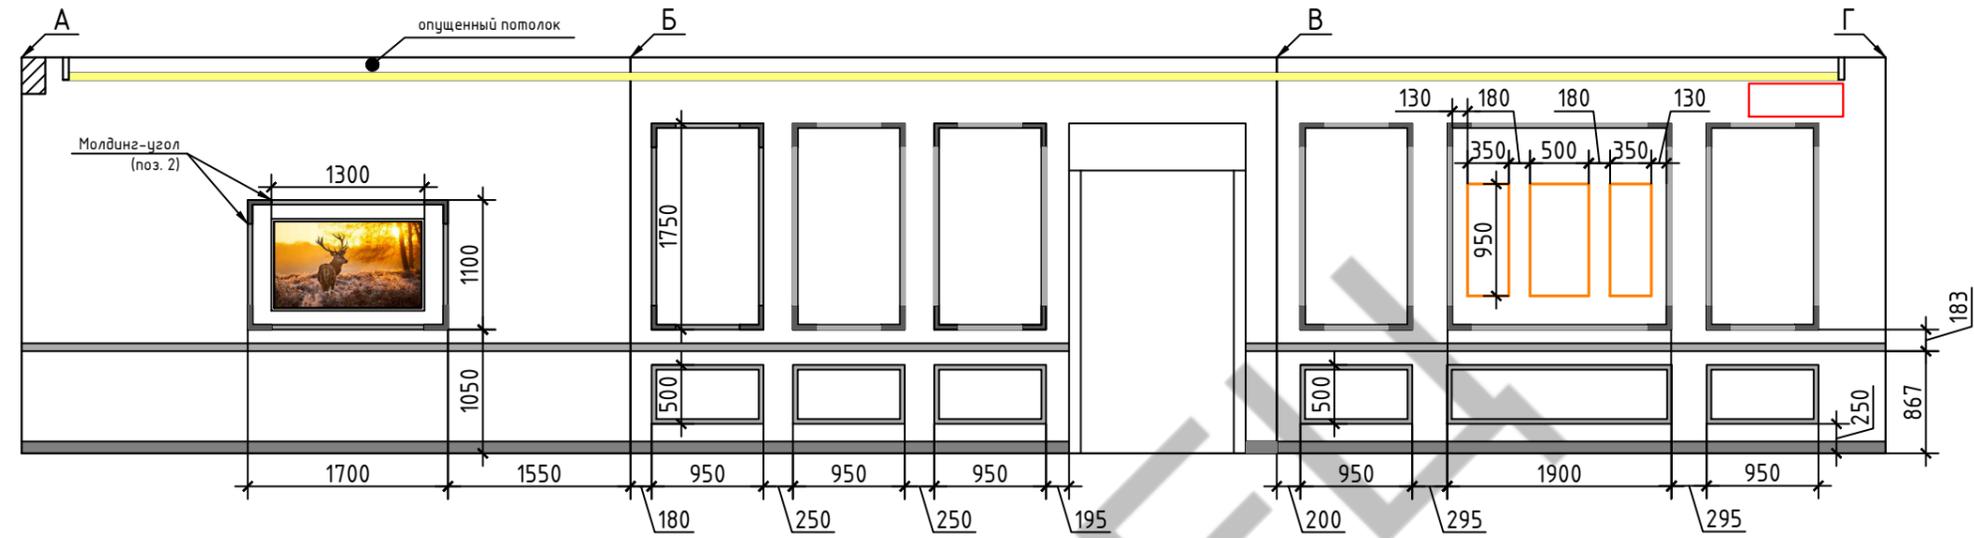


Отделочные материалы

Поз.	Наименование и обозначение материала	Название коллекции/тип/артикул	Кол-во
1	Молдинг 40 мм	AD301	90 п/м
2	Молдинг-угол	AD301-15	48 шт.
3	Молдинг 65 мм	AD308 по всему периметру прихожей	38 п/м

Примечание: Молдинги красить в цвет стен (лист 6, поз. 1)

ТОО "Art House KZ"	Дизайнерское решение квартиры		Договор № 12345-6	
			Марка	Лист
			Листов	
	Развертки по стенам		АИ	7
			Масштаб 1:60	

Электрика

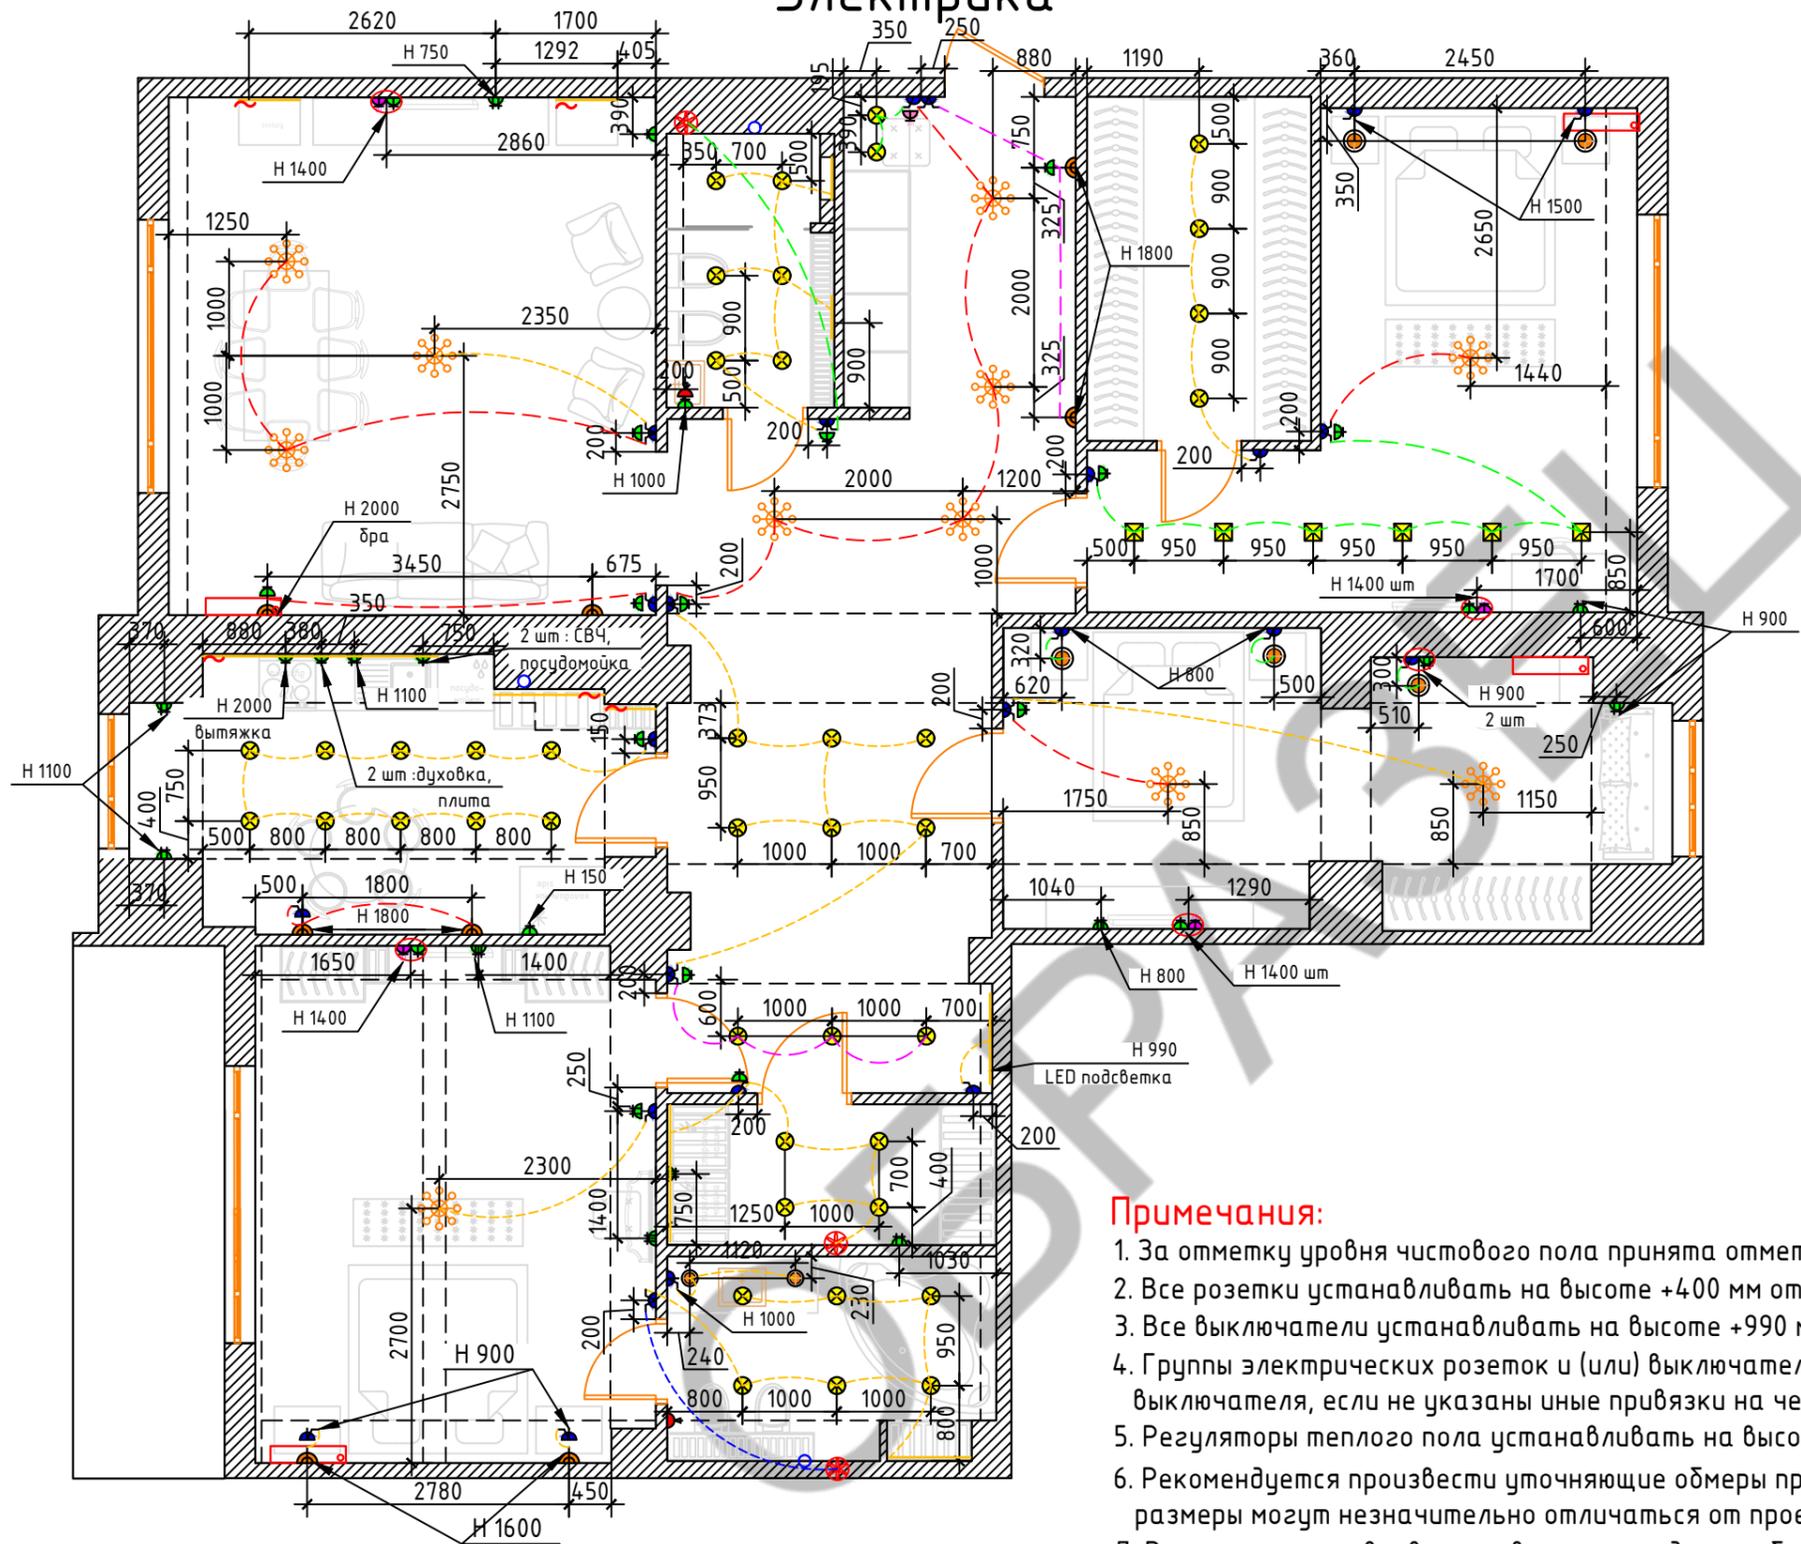

Условные обозначения

Условное обознач.	Описание	Кол-во
	Розетка на 220V одинарная	24
	Розетка на 220V сдвоенная	14
	Одноклавишный выключатель	9
	Двуклавишный выключатель	7
	Трехклавишный выключатель	0
	Выключатель с розеткой	8
	ТВ розетка	4
	Internet (Ethernet)	1
	Регулятор теплого пола	2
	Потолочный светильник	7
	Точечный светильник накладной	6
	Точечный светильник встроенный	41
	Настенный светильник (бра)	8
	Люстра	11
	Сплит-система (кондиционер)	4
	Вентилятор вытяжки	3

Примечания:

1. За отметку уровня чистового пола принята отметка +0,00
2. Все розетки устанавливать на высоте +400 мм от чистого пола, если на них не указаны привязки на чертеже.
3. Все выключатели устанавливать на высоте +990 мм от чистого пола, если на них не указаны привязки на чертеже.
4. Группы электрических розеток и (или) выключателей (обозначены) устанавливать в единой рамке на высоте выключателя, если не указаны иные привязки на чертеже.
5. Регуляторы теплого пола устанавливать на высоте +200 мм от чистого пола.
6. Рекомендуется произвести уточняющие обмеры при установке розеток в зоне кухонной мебели, т.к. фактические размеры могут незначительно отличаться от проектных.
7. Розетки, устанавливаемые в санузлах, должны быть рассчитаны для установки во влажных помещениях.
8. Розетка для подключения электрической плиты должна быть рассчитана на соответствующую мощность. Сечение подводимых проводов должно быть рассчитано специализированной организацией.

ТОО "Art House KZ"		Дизайнерское решение квартиры		Договор № 12345-6		
				Марка	Лист	Листов
			Электрика	АИ	8	8
				Масштаб 1:75		